




B10-Anschluss

Variante Nord 1

Nördlich der
Gärtnerei Haug

Die Anschlussstelle
orientiert sich am
Vorschlag des RP's.
Der Radius ist 50 m
und berücksichtigt die
empfohlene
Steigungen für Lkw's.

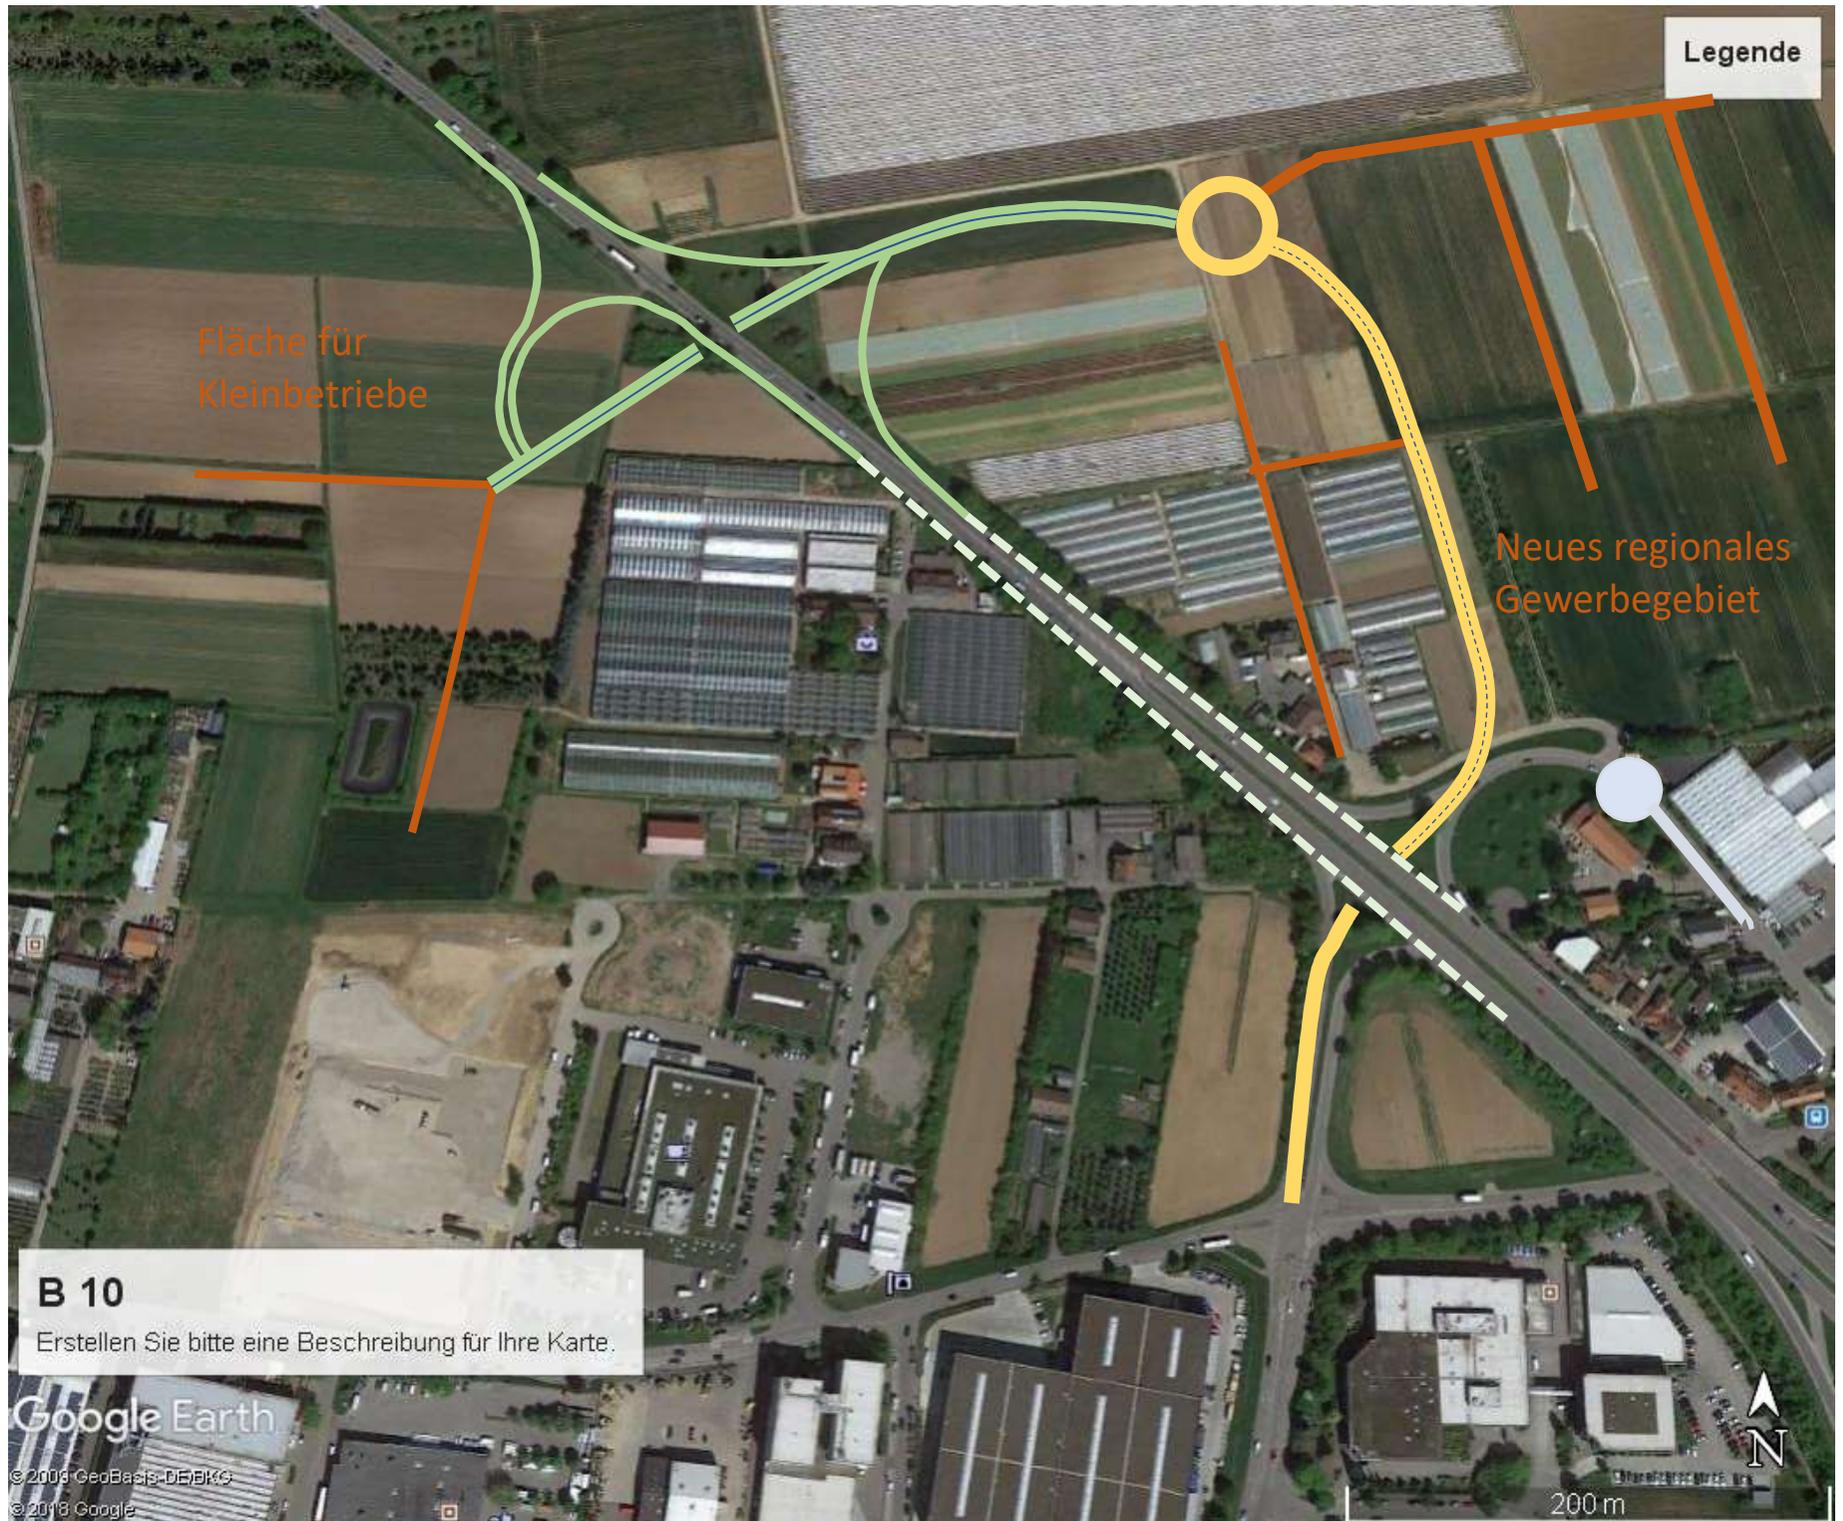

Legende

Fläche für
Kleinbetriebe

Neues regionales
Gewerbegebiet

B 10

Erstellen Sie bitte eine Beschreibung für Ihre Karte.

Google Earth

© 2008 GeoBasis-DE/BKG
© 2018 Google

200 m

